

RÉVISION DU PLAN LOCAL D’URBANISME

19U14

Rendu exécutoire
le



PLANS DES RÉSEAUX

Date d’origine :
Août 2017

5b

ARRET du Projet - Dossier annexé à la
délibération municipale du **8 Septembre 2016**

APPROBATION - Dossier annexé à la
délibération municipale du **28 Septembre 2017**


Urbanistes :

Mandataire : ARVAL

Agence d’Urbanisme ARVAL
Sarl MATHIEU - THIMONIER - CARRAUD
3 bis, Place de la République - 60800 CREPY-EN-VALOIS
Téléphone : 03 44 94 72 16 - Fax : 03 44 39 04 61
Courriel : Nicolas. Thimonier @arval-archi.fr

Equipe d’étude :

N. Thimonier (Géog-Urb)

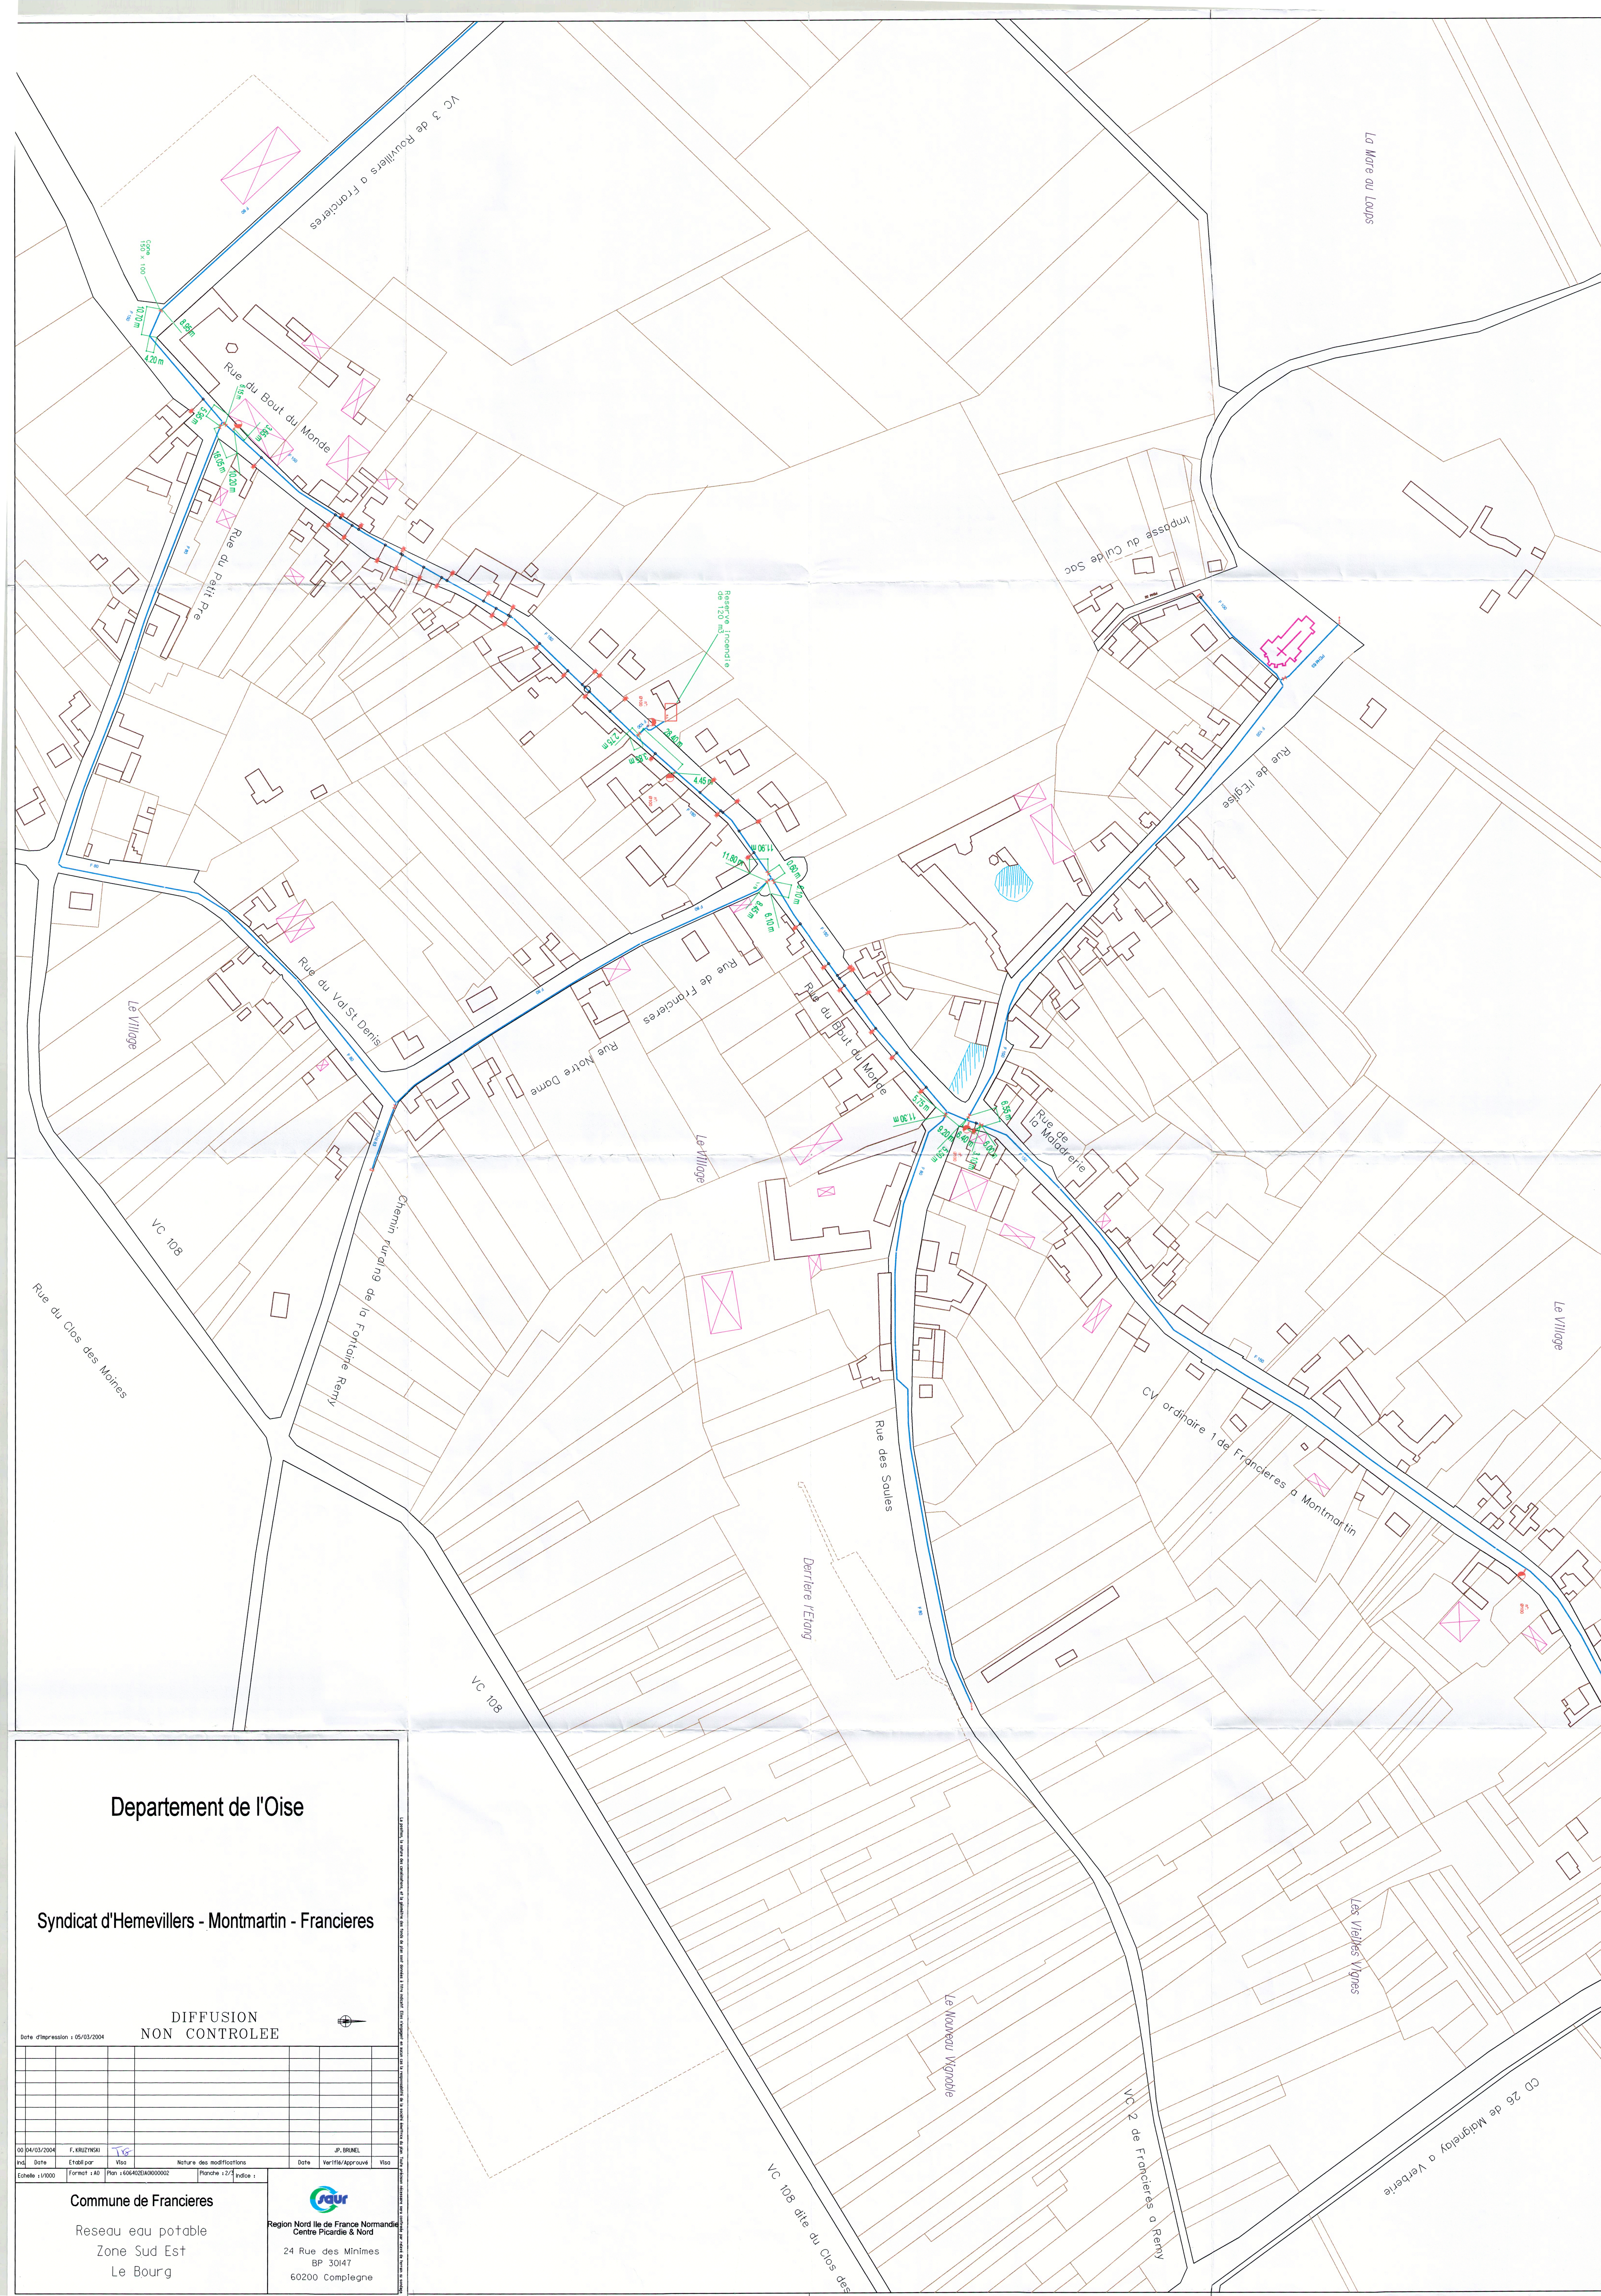

Departement de l'Oise

Syndicat d'Hemevillers - Montmartin - Francieres

DIFFUSION
NON CONTROLEE

Date d'impression : 06/03/2004

[illegible]

Commune de Francieres

Reseau eau potable
Zone Sud Est
Le Bourg



Region Nord Ile de France Normandie
Centre Picardie & Nord
24 Rue des Minimes
BP 30147
60200 Compiègne

Syndicat d'Hemevillers - Montmartin - Francieres

Date d'impression : 05/03/2004

[illegible]

00	04/03/2004	F. KRUYNSKI	T6			JP. BRUNEL	
Ind.	Date	Etabli par	Visa	Nature des modifications		Date	Verifié/Approuvé
Echelle : 1/2000		Format : A0	Plan : 606402EIA0000003		Planche : 3/3	Intitulé :	

Reseau eau potable
Zone Nord Est
Station de pompage


Region Nord Ile de France Normandie
Centre Picardie & Nord
24 Rue des Minimes
BP 30147
60200 Compiègne

Commune de Francieres


Le Gros Buisson
Le Gros Buisson


Le Bois de Francieres

Le Village

CD 26 de Maignelay a



Region Nord Ile de France Normandie
Centre Picardie & Nord
24 Rue des Minimes
BP 30147
60200 Compiègne

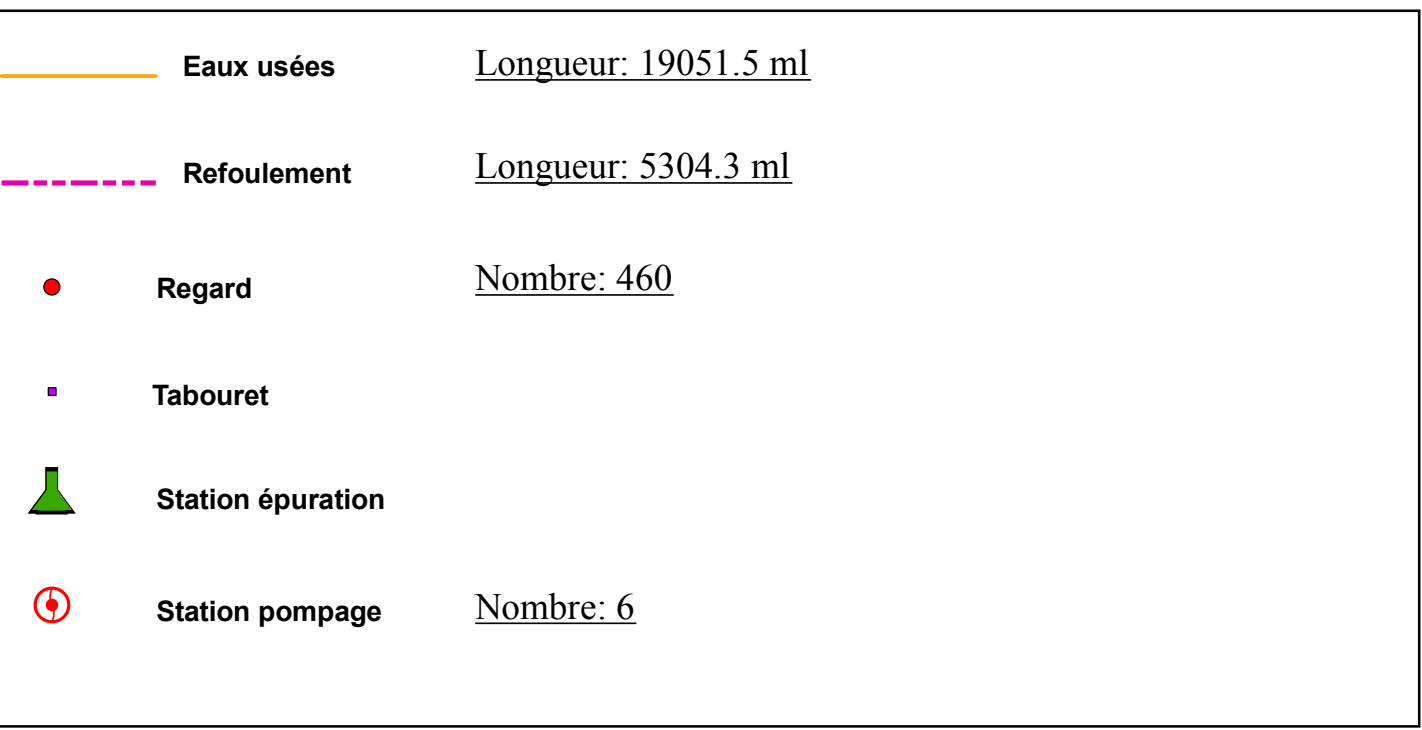

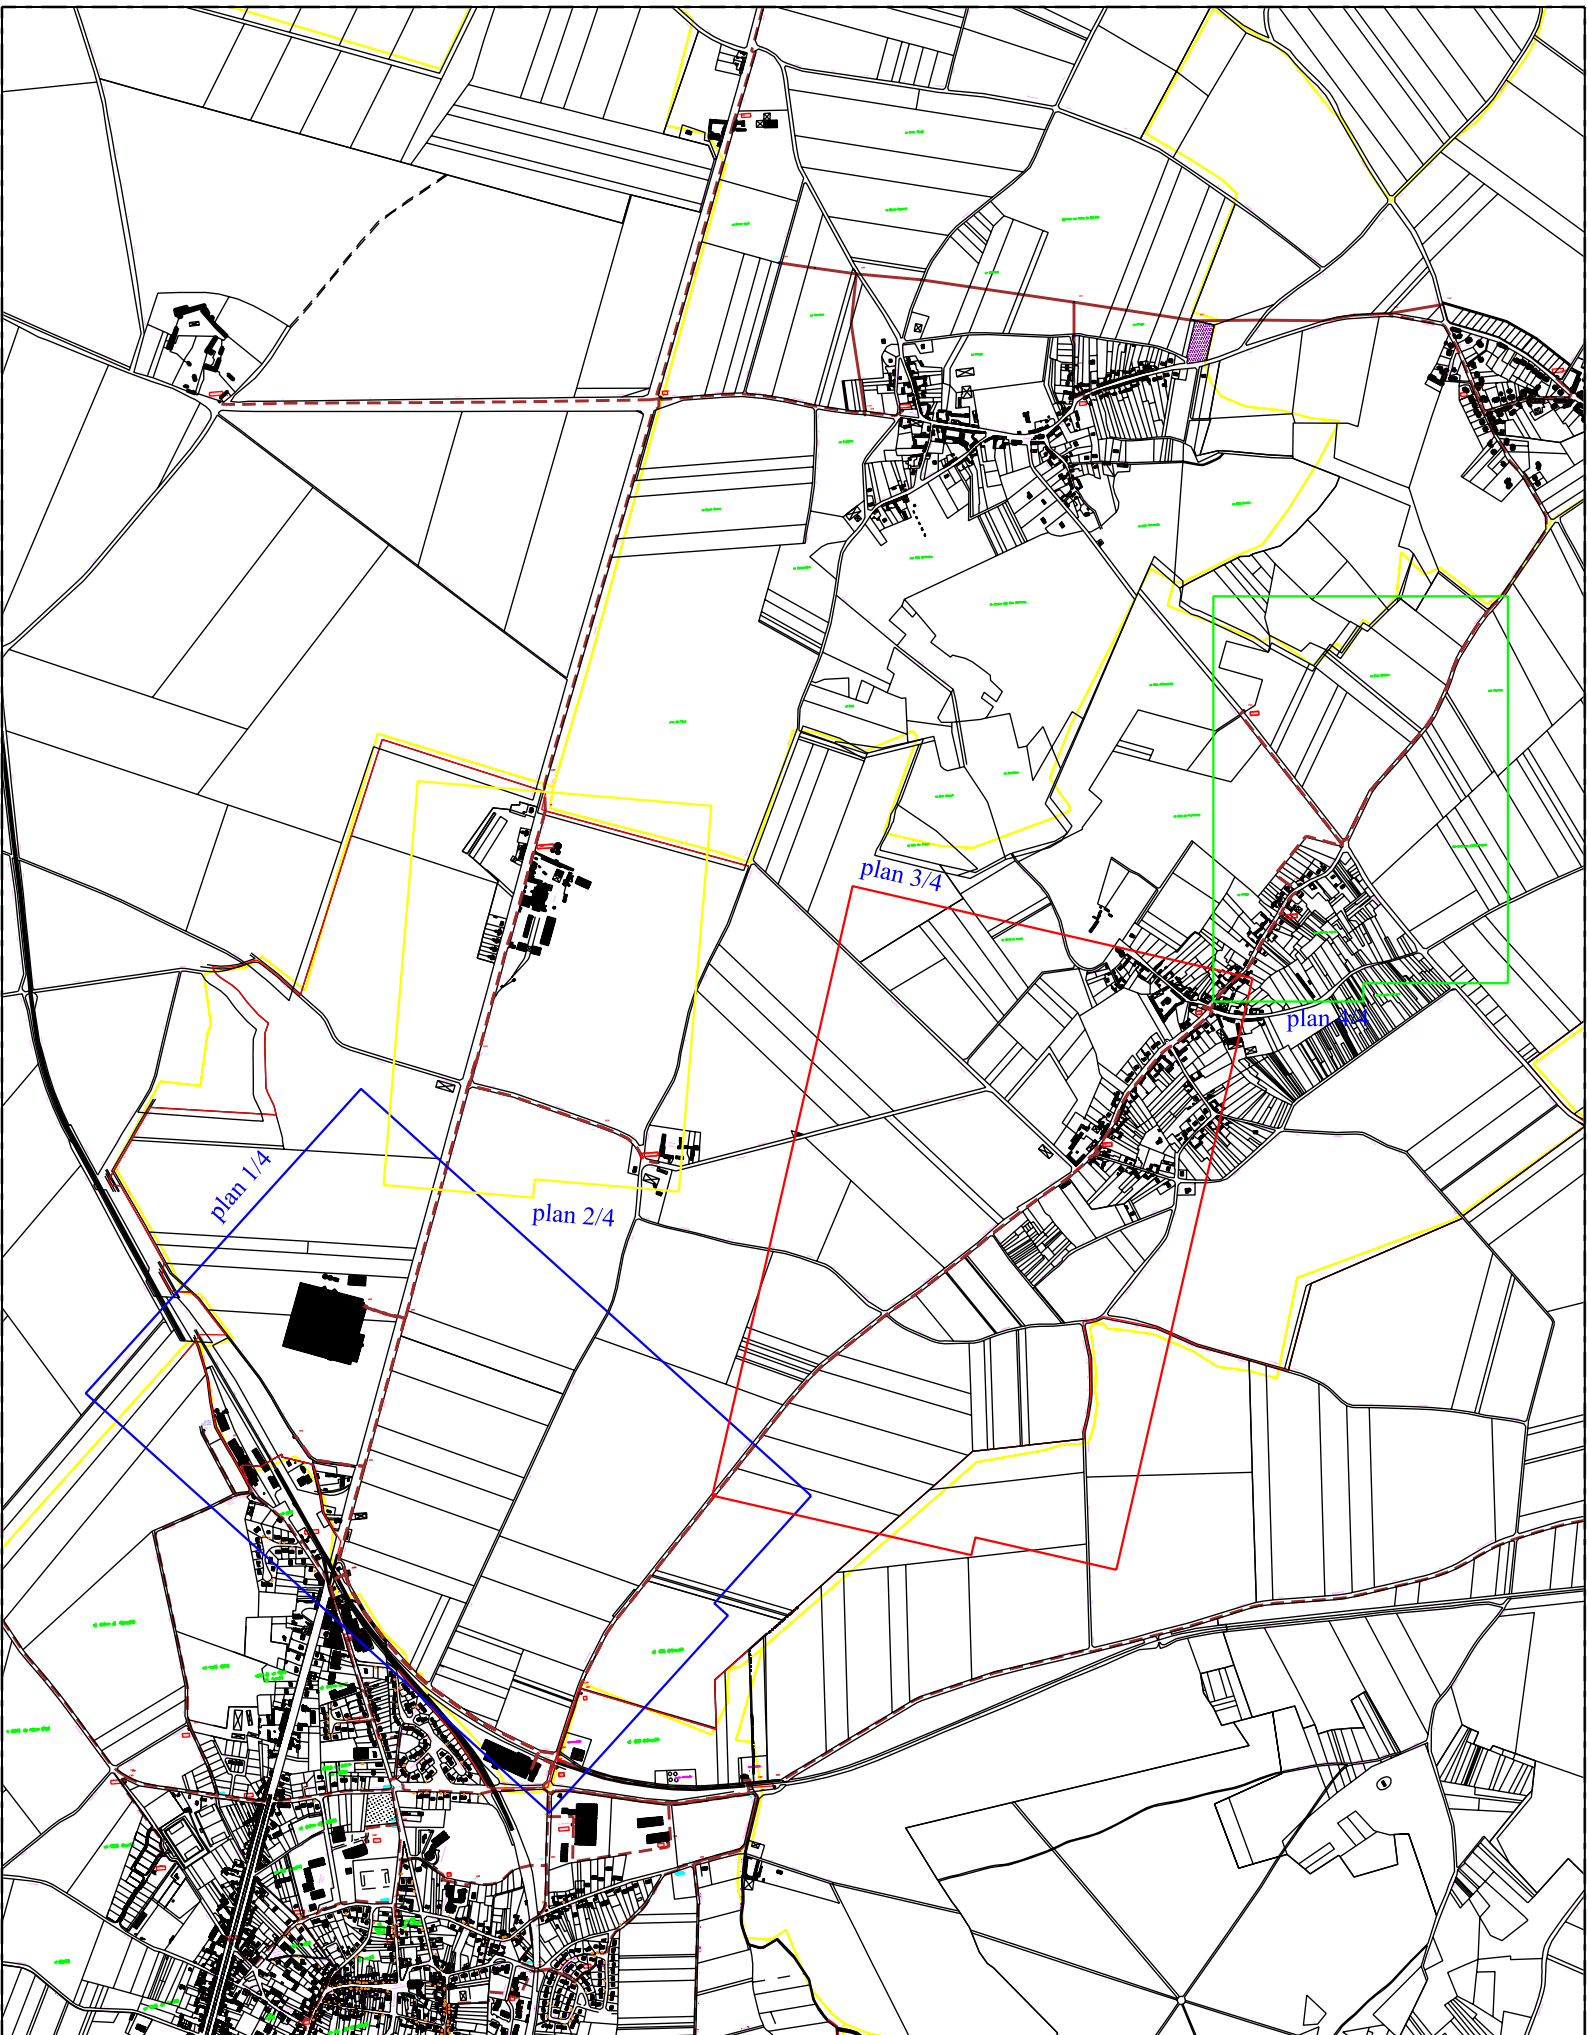






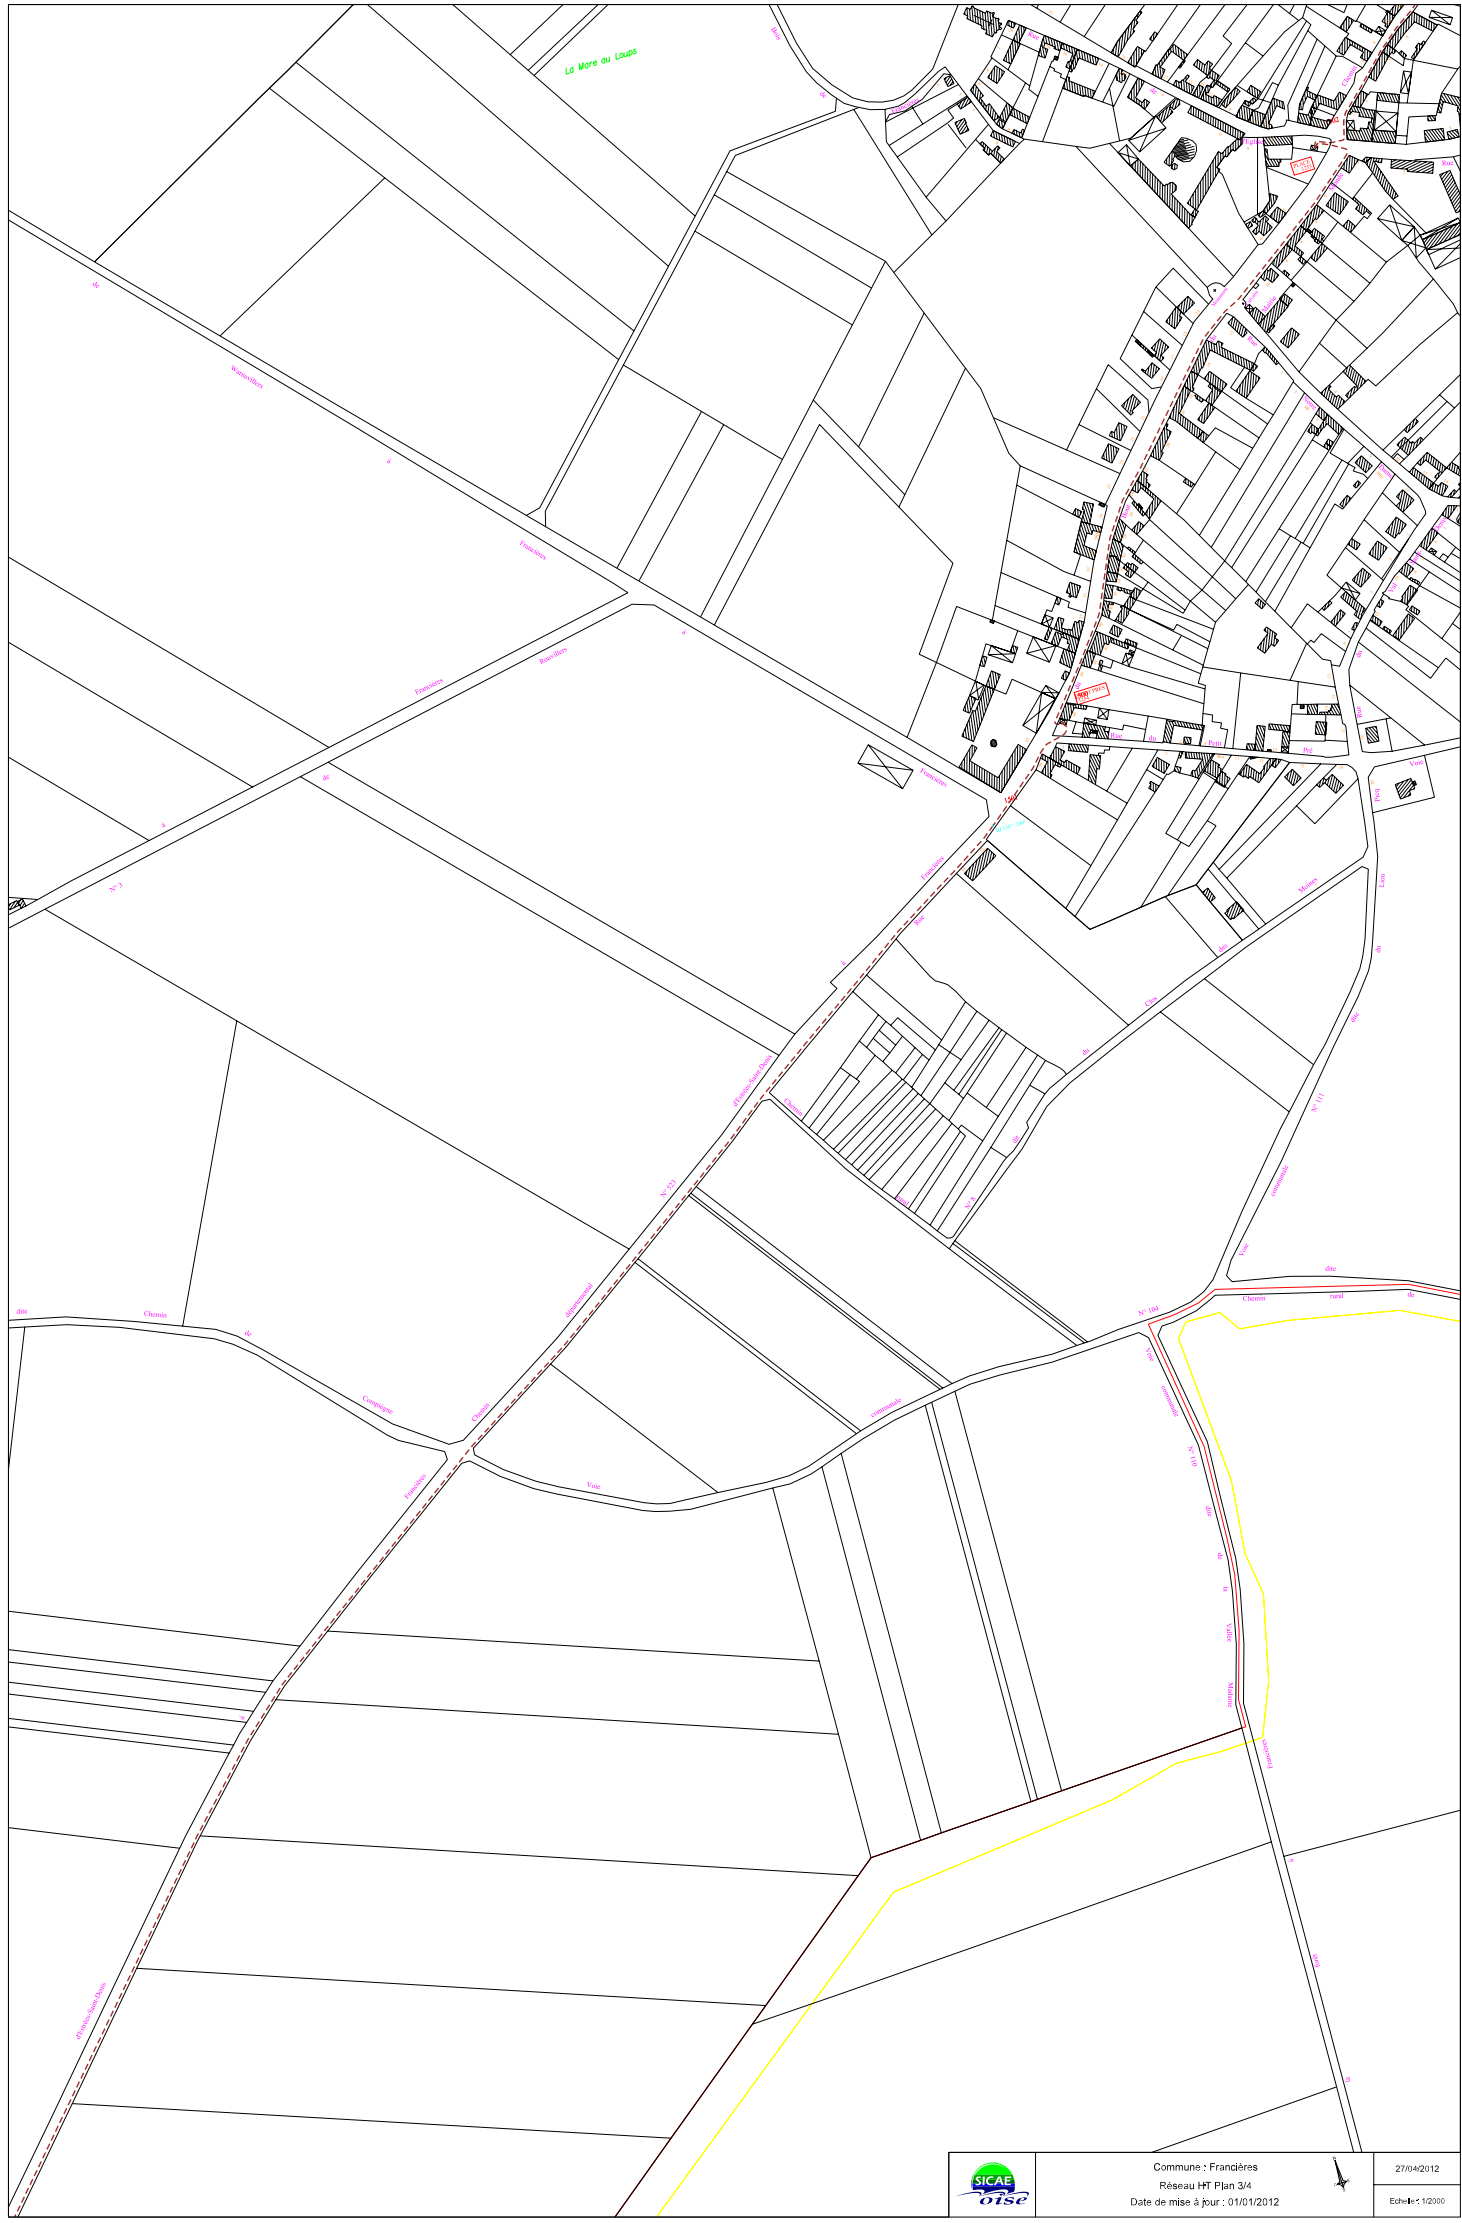



Commune : Francières
Réseau HT Plan 3/4
Date de mise à jour : 01/01/2012



27/04/2012
Echelle : 1/2000

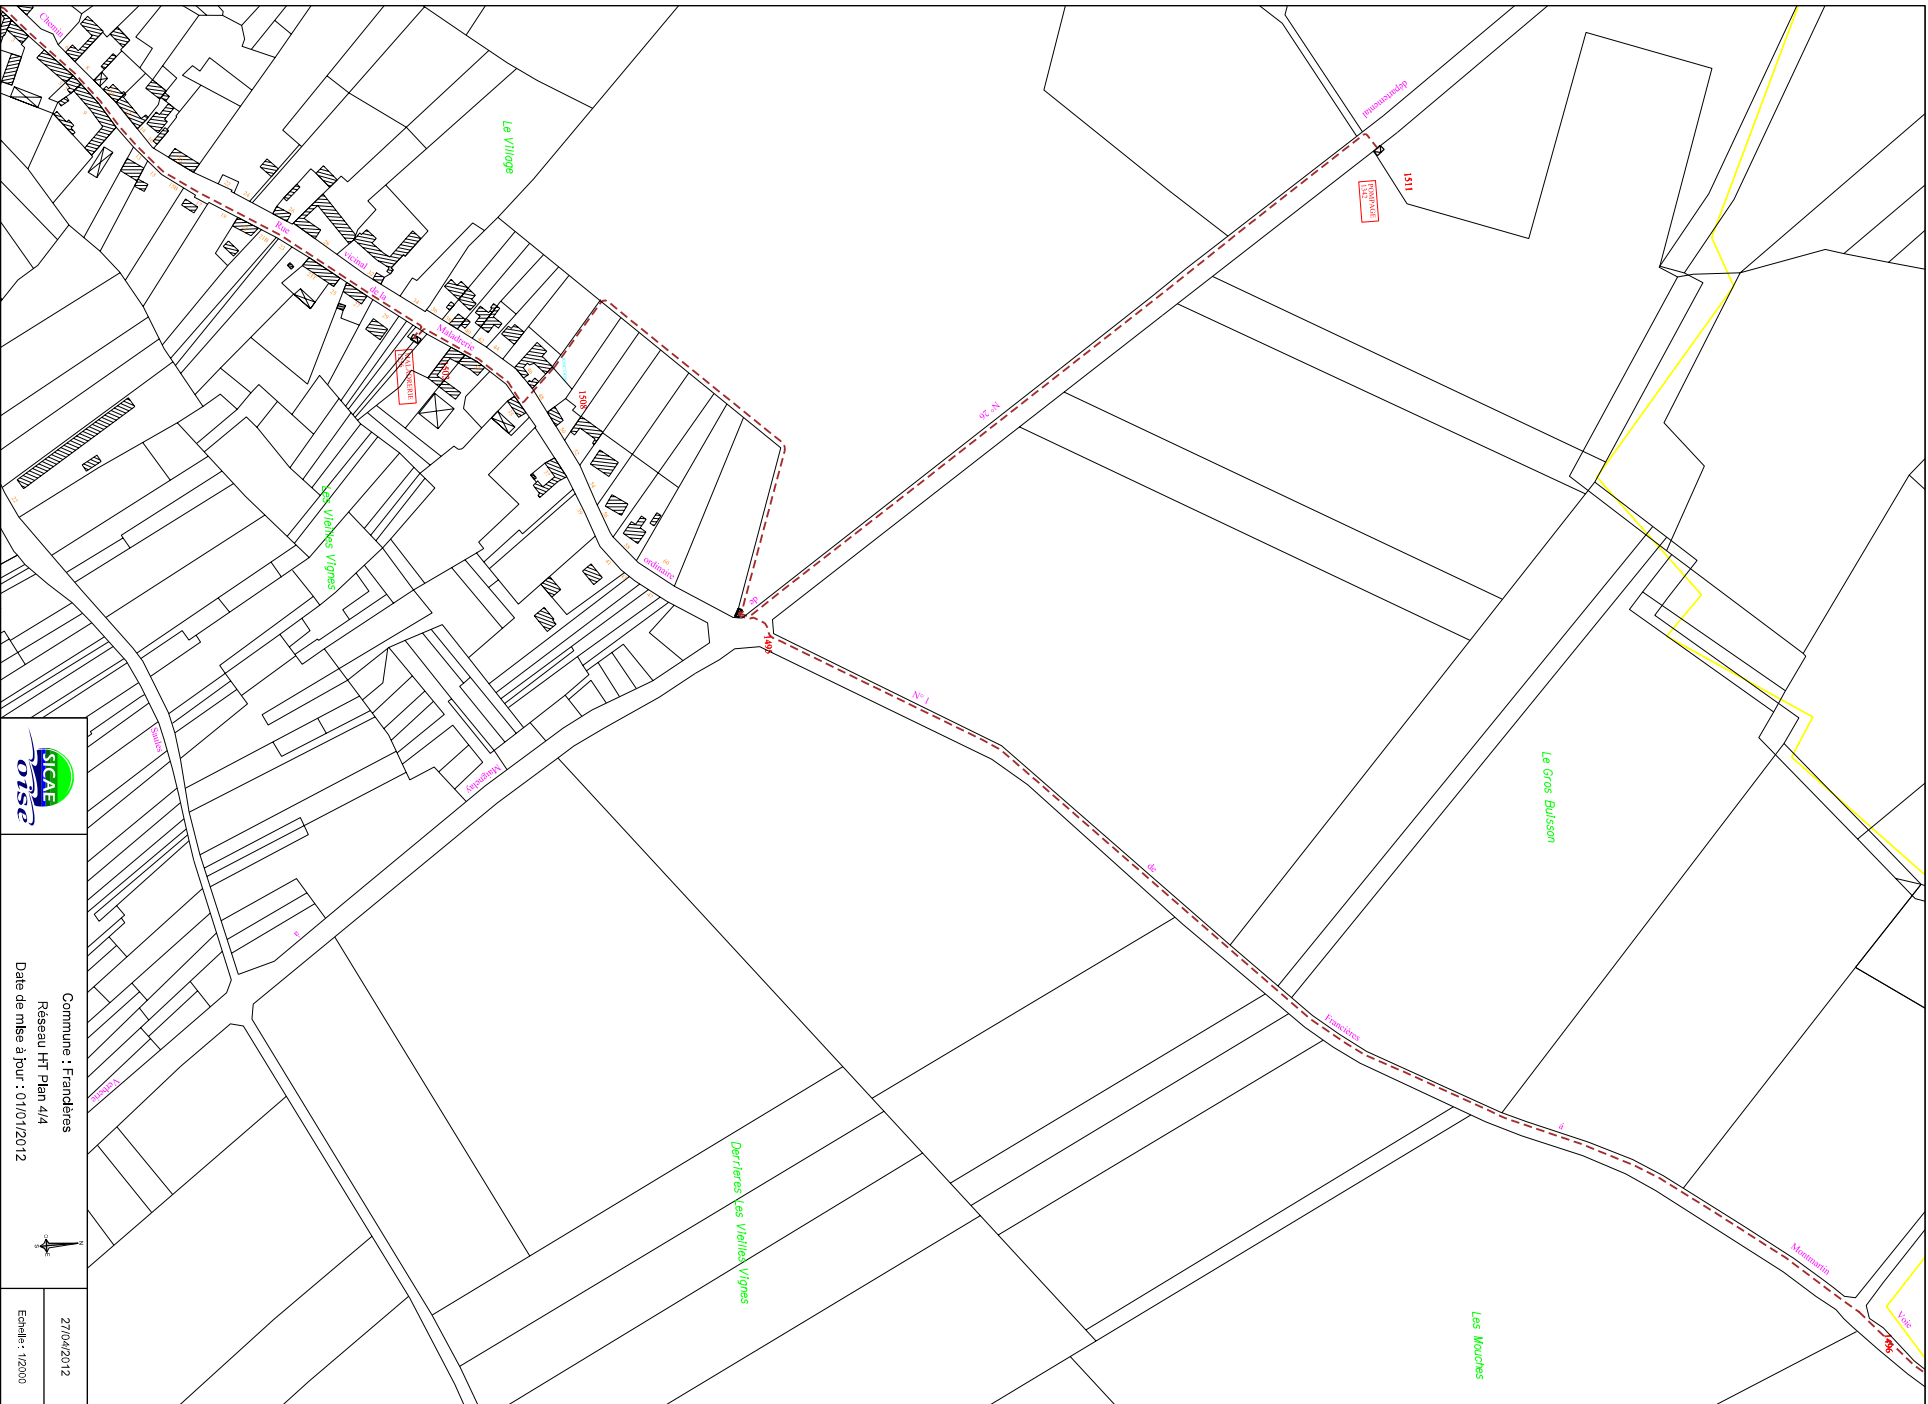

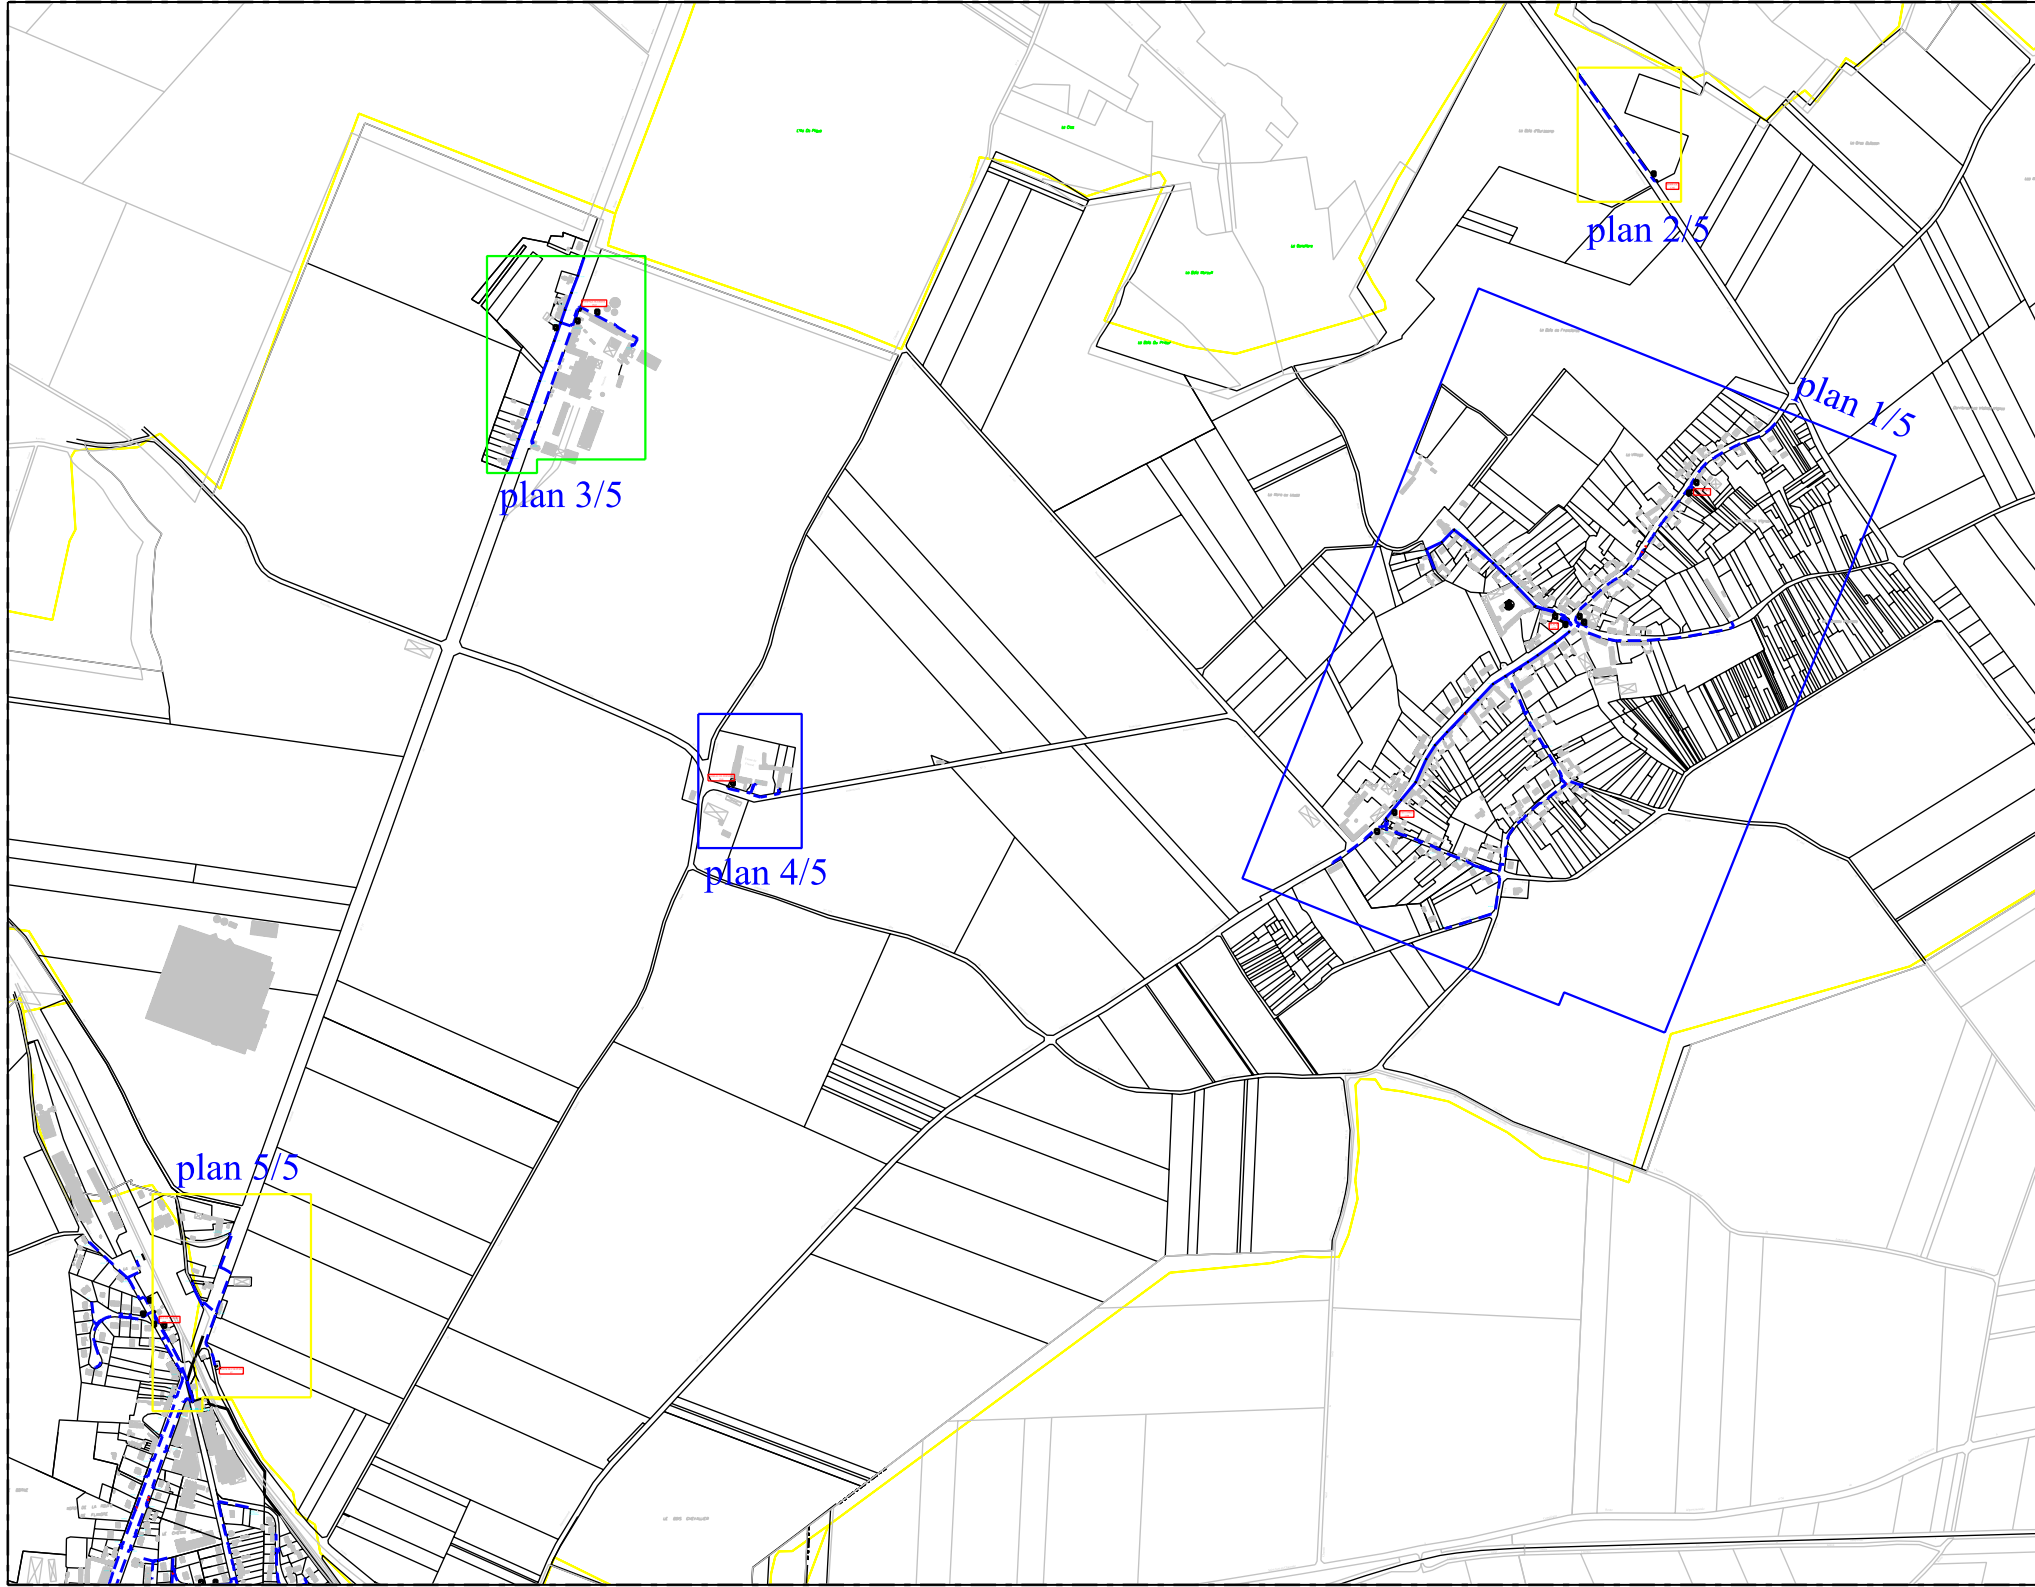

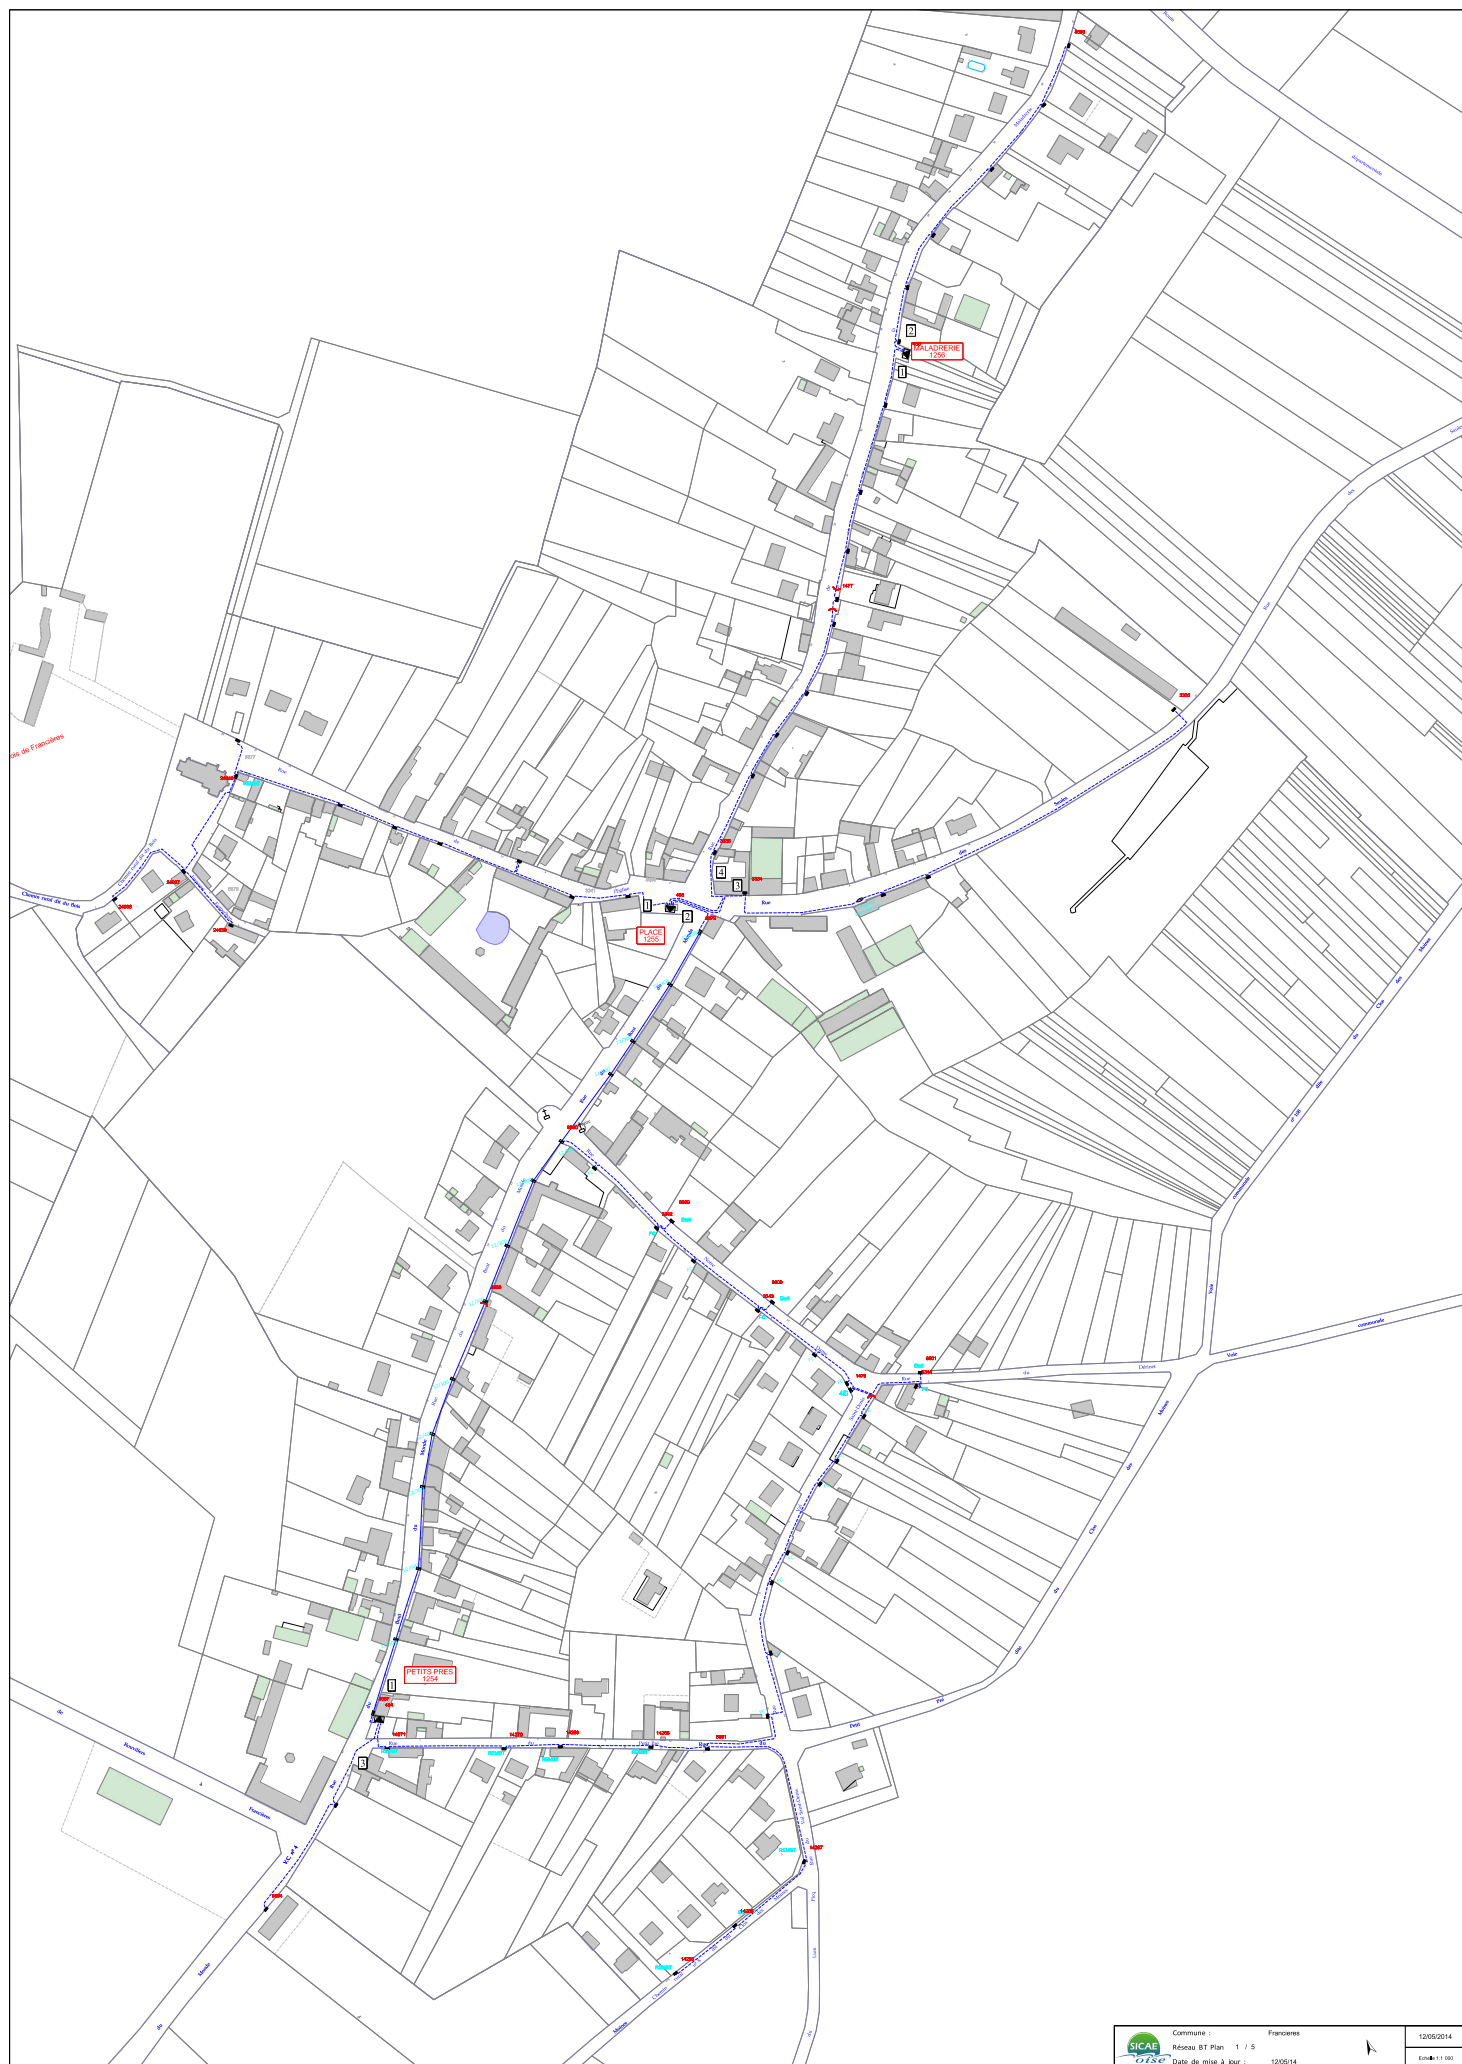

1478

Etoil

départemental

1

458

POMPAGE
1342





Commune : Francieres
Réseau BT Plan 2/5
Date de mise à jour : 25/05/10




19/08/2011

Echelle : 1/1000

 

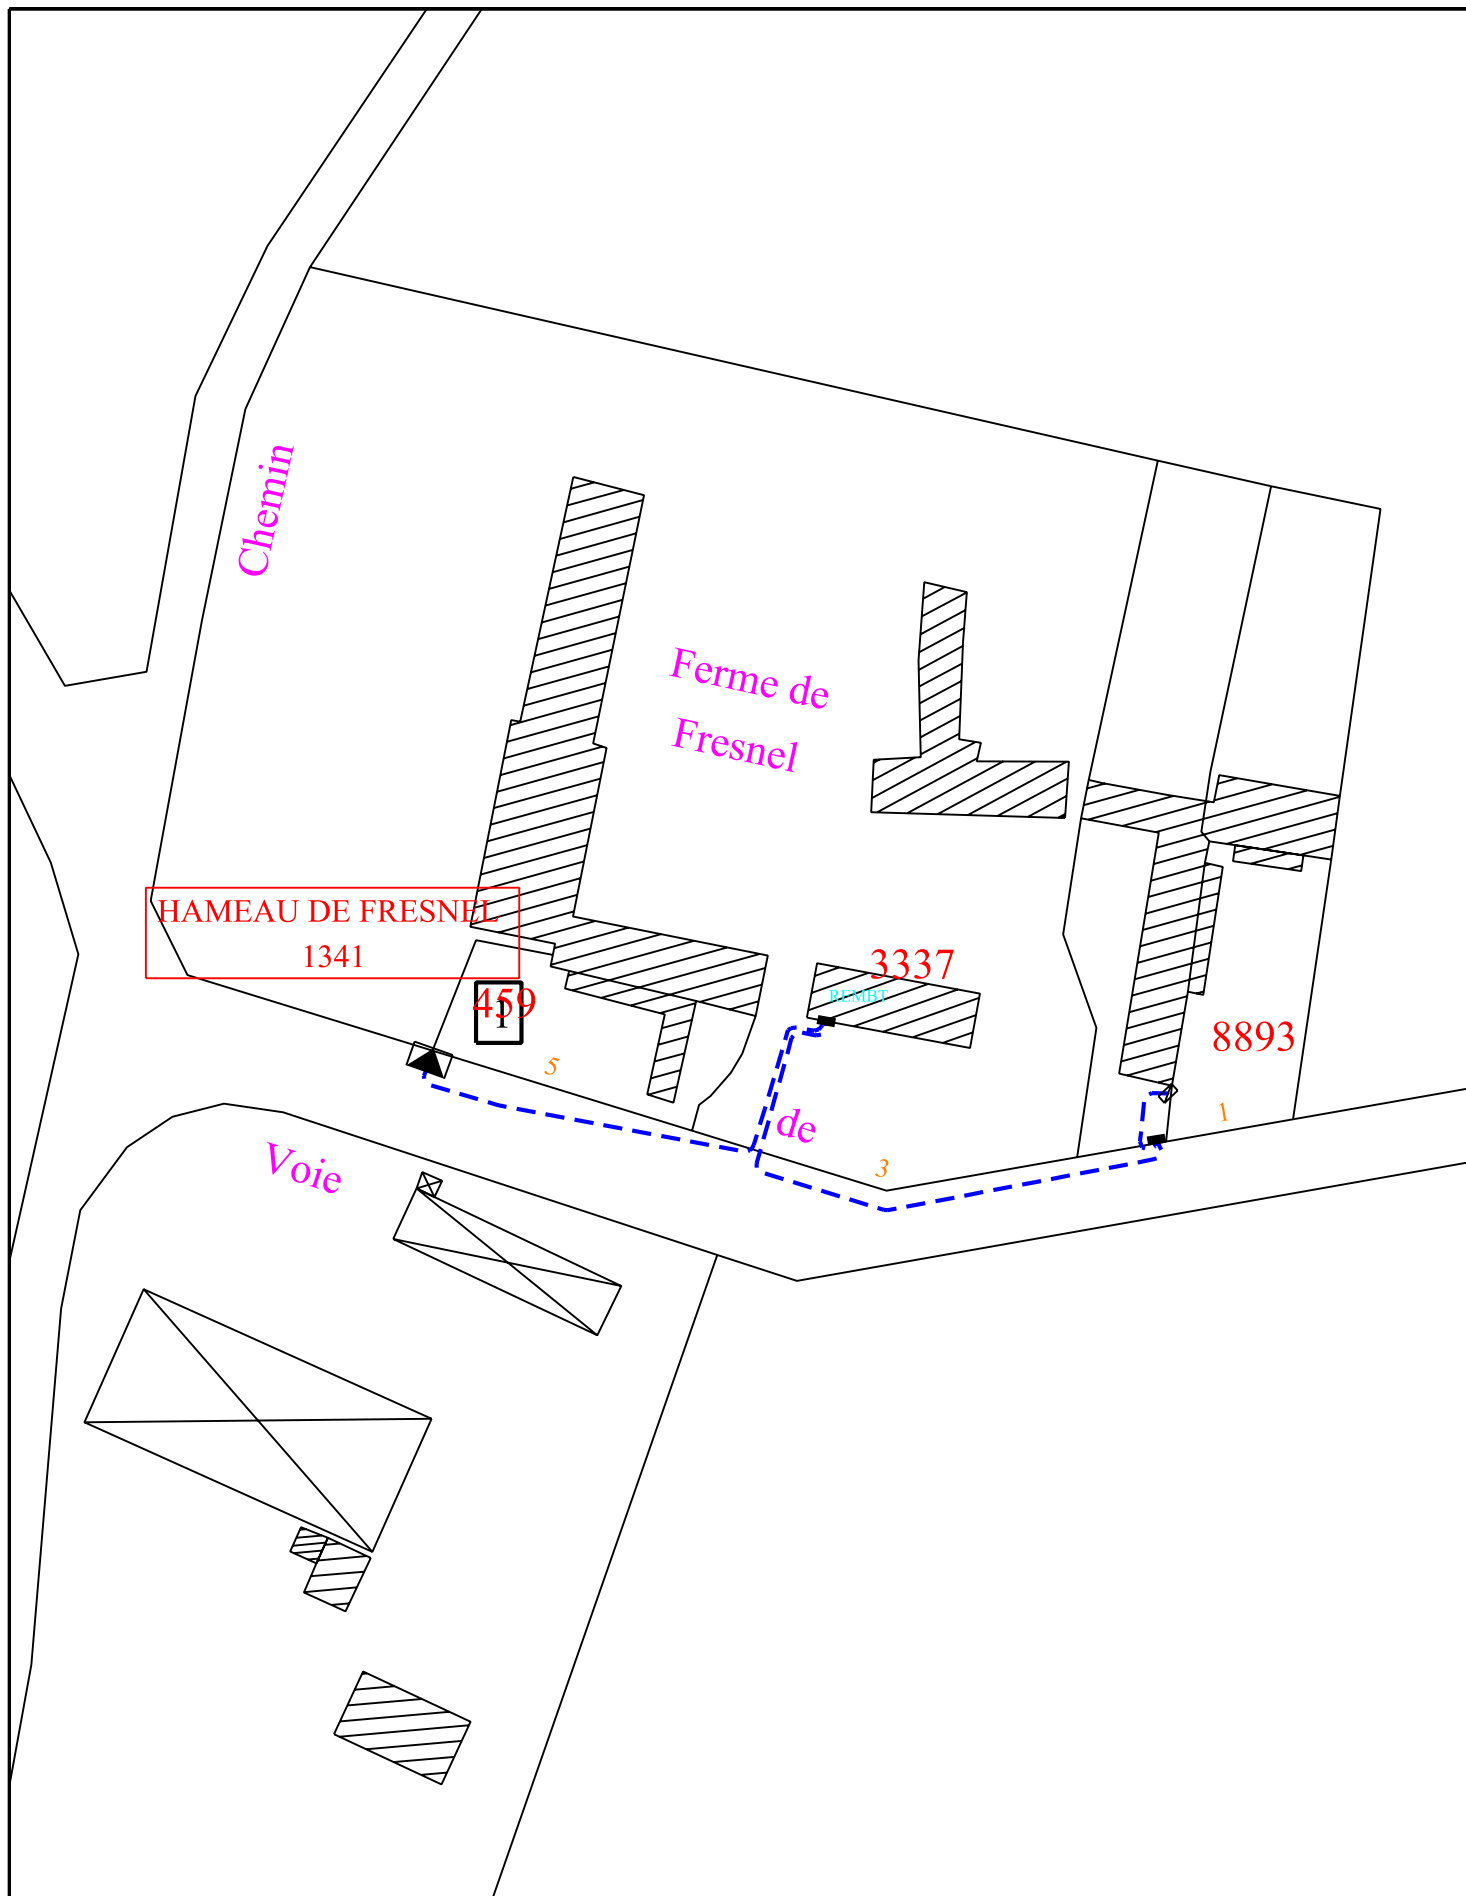

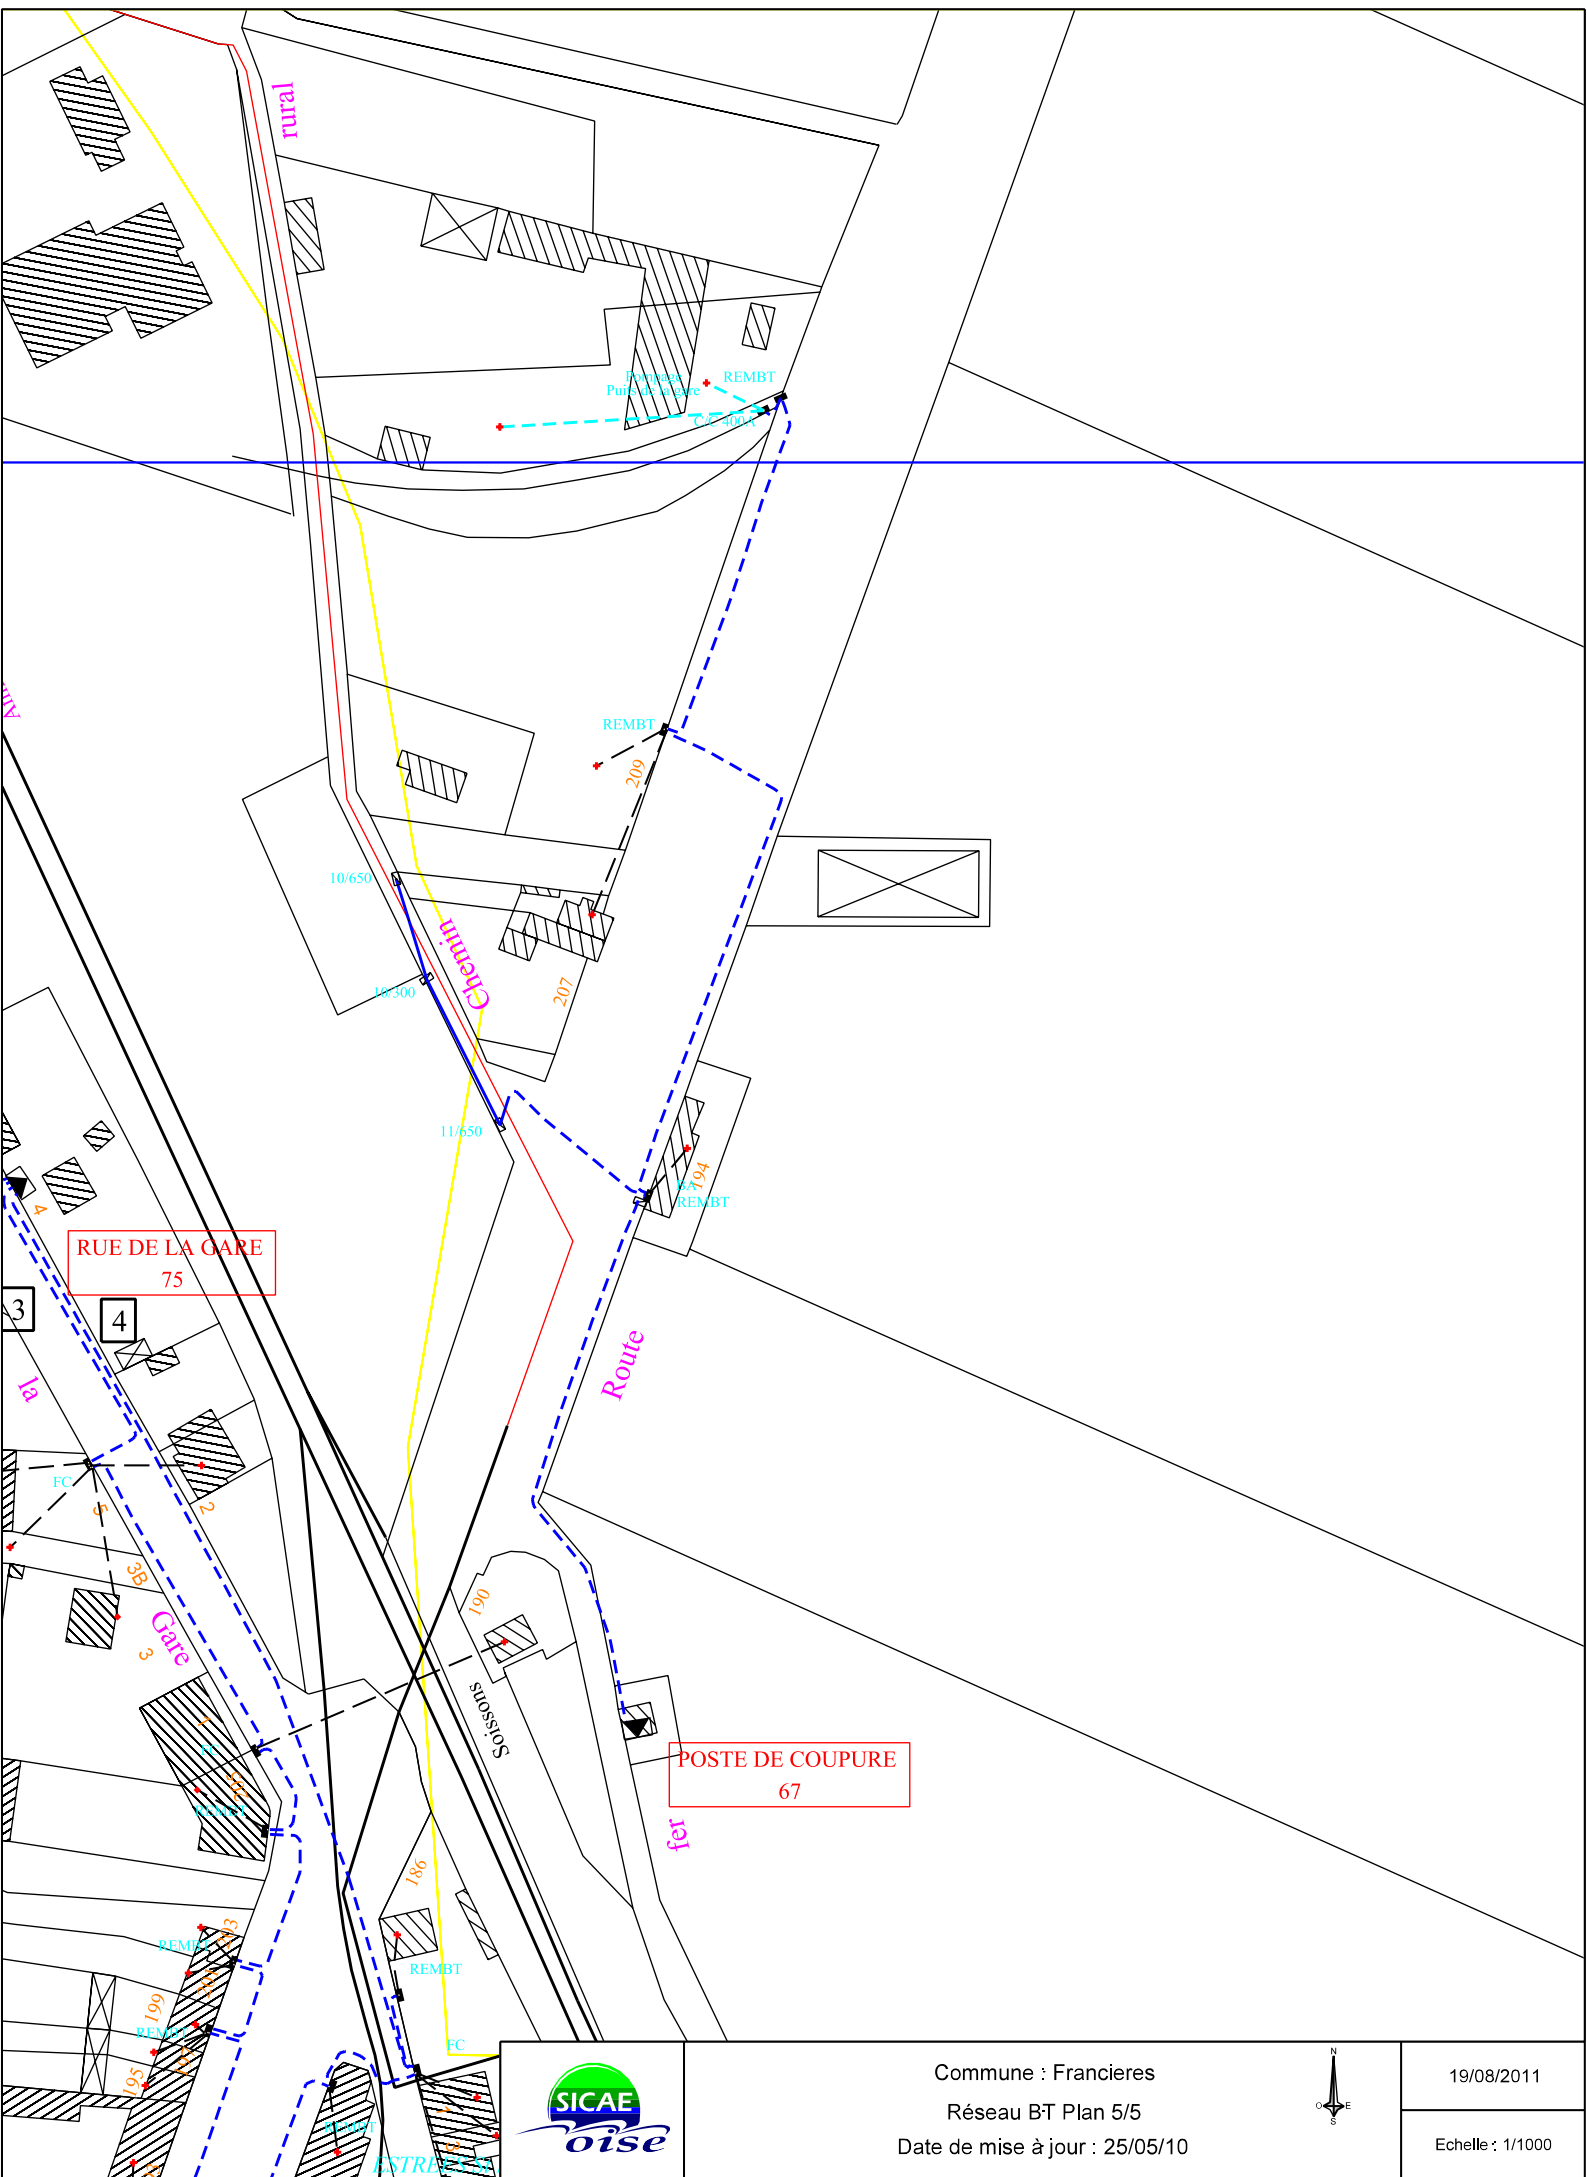

Commune : Francieres
Réseau BT Plan 5/5
Date de mise à jour : 25/05/10



19/08/2011

Echelle : 1/1000